


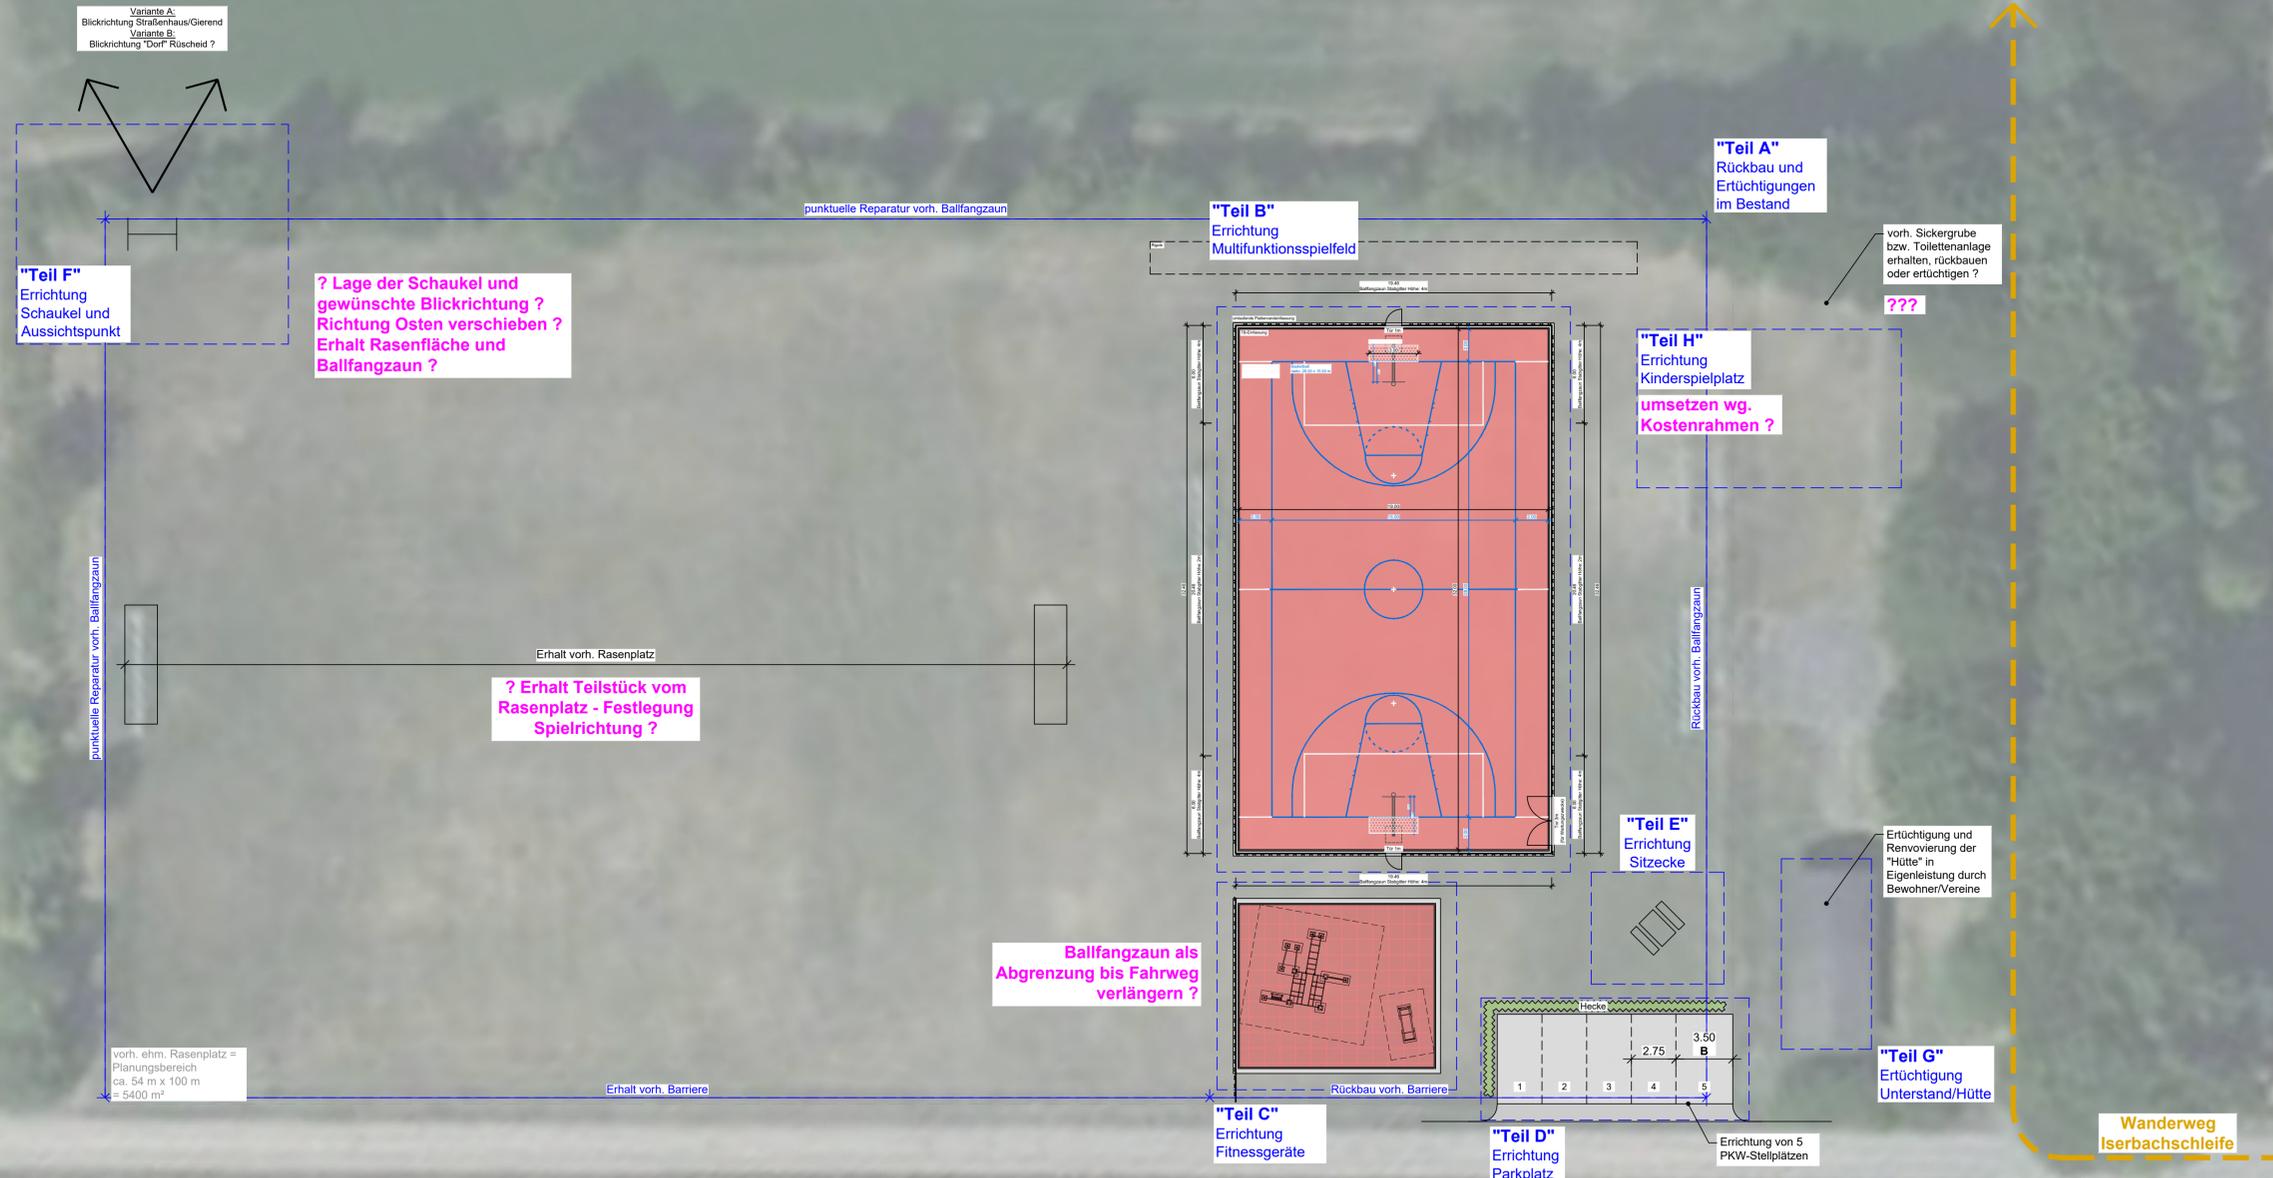

Errichtung einer multifunktionalen Spielfläche auf dem ehem. Fußballrasenplatz in Rüscheid



Index	Datum	Art der Änderung	Name

**PLANUNGSBÜRO
DITTRICH**

Bahnhofstraße 1
53577 Neustadt/Wied

Telefon: 02683/9850-0
Telefax: 02683/9850-99
www.pd-dittrich.de
info@pd-dittrich.de

Projekt	Errichtung einer multifunktionalen Spielfläche auf dem ehem. Fußballrasenplatz in Rüscheid	Nr.: 154/21
Bauherr	Ortsgemeinde Rüscheid über Verbandsgemeinde Rengsdorf-Waldbreitbach Westenwaldstraße 32-34 56579 Rengsdorf	Plan - Nr.: 1.
Planungsphase	Vorplanung	Index:
Planinhalt	Lageplan	Maßstab: 1:200
Blattgröße: 0.594m ²	Bearbeitet: Reuschenbach	Gezeichnet: Reuschenbach
	Bauleiter:	Datum: 30.07.2021

Bauherr, Datum, Unterschrift	Planer, Datum, Unterschrift
------------------------------	-----------------------------